


PLANTA BAJA

AREA TOTAL P.B. - 158.10 mc
 AREA TOTAL - 313.10 mc

RELEVAMIENTO OPCION 7
 arquitecto HECTOR NOBLEGA DIAZ
 ESC.: 1/50
 SET./1993

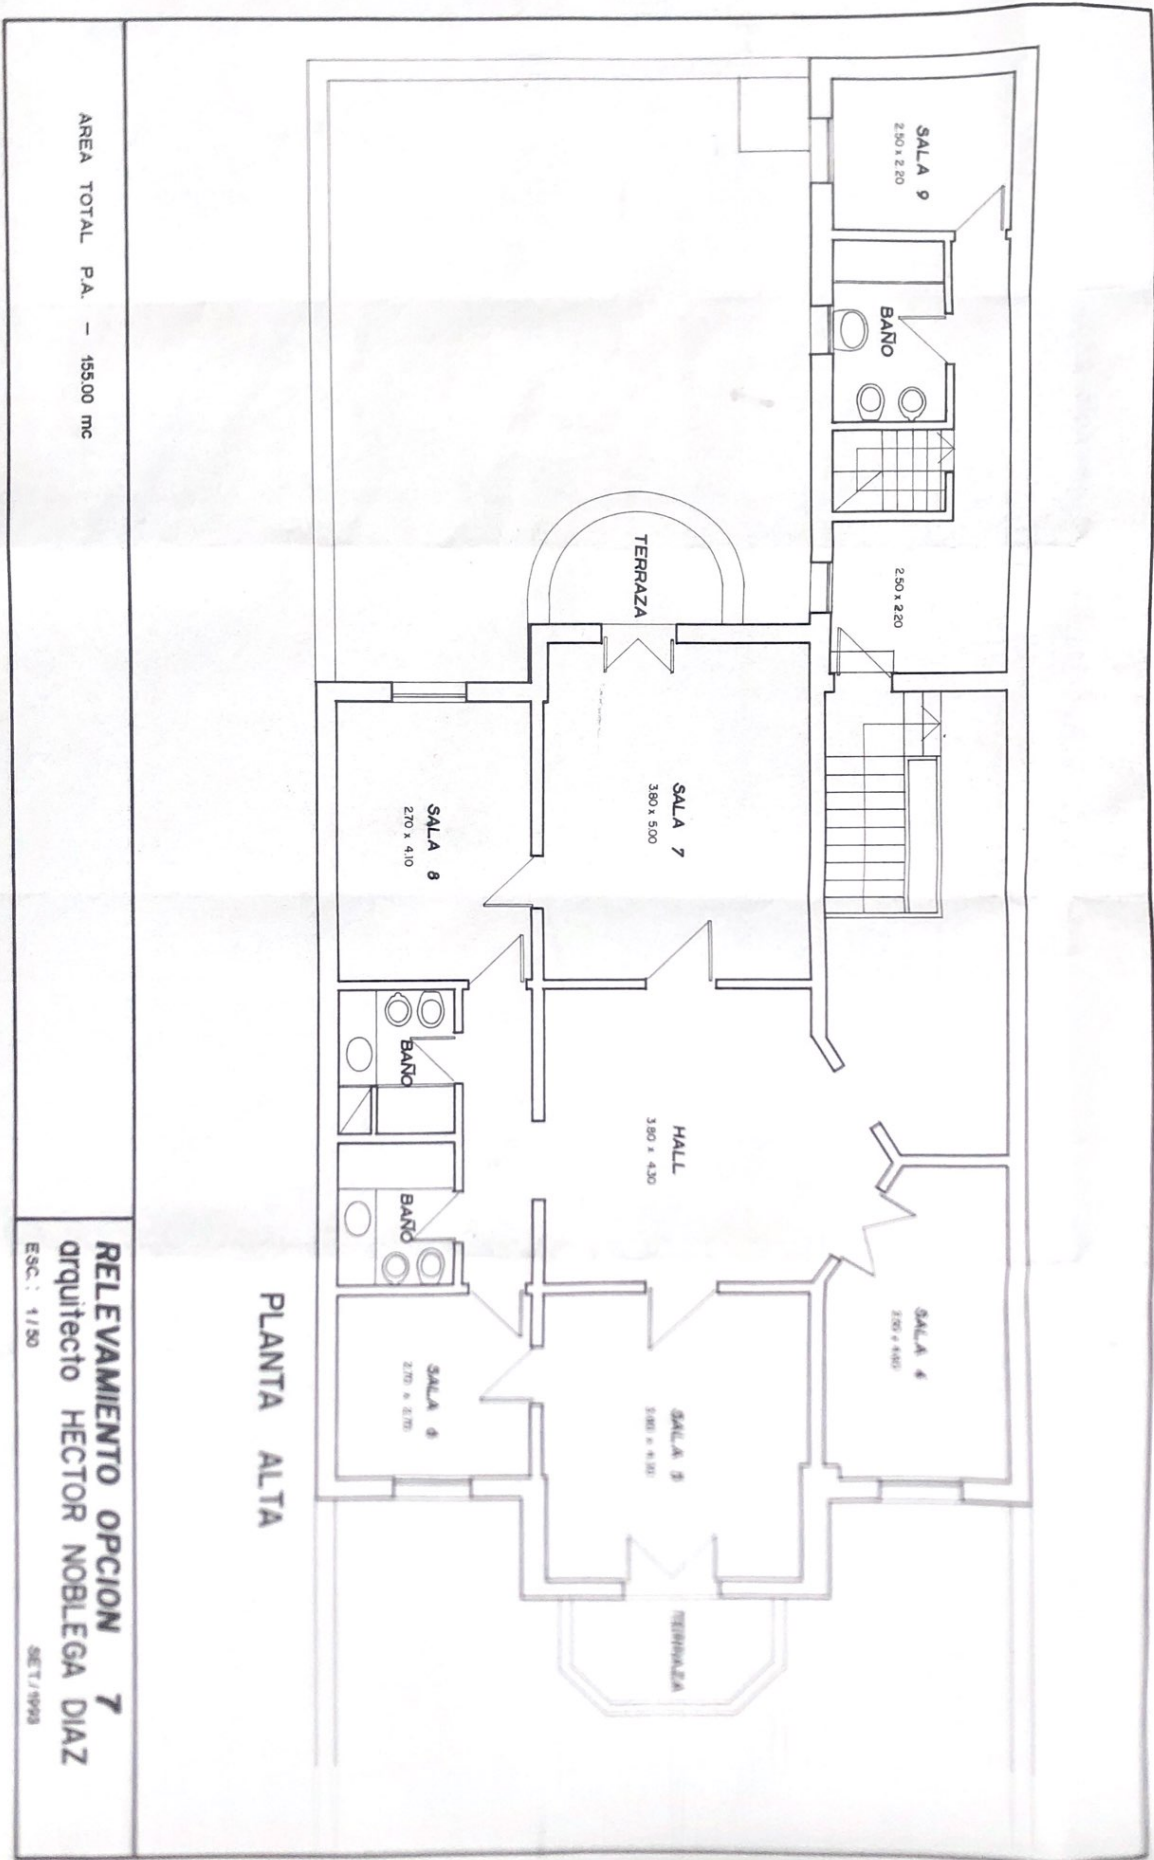

AREA TOTAL P.A. - 155.00 mc

PLANTA ALTA

RELEVAMIENTO OPCION 7
 arquitecto HECTOR NOBLEGA DIAZ
 ESC. : 1/30
 SET/1998